



Regelprofil - Querschnitt- M 1:500

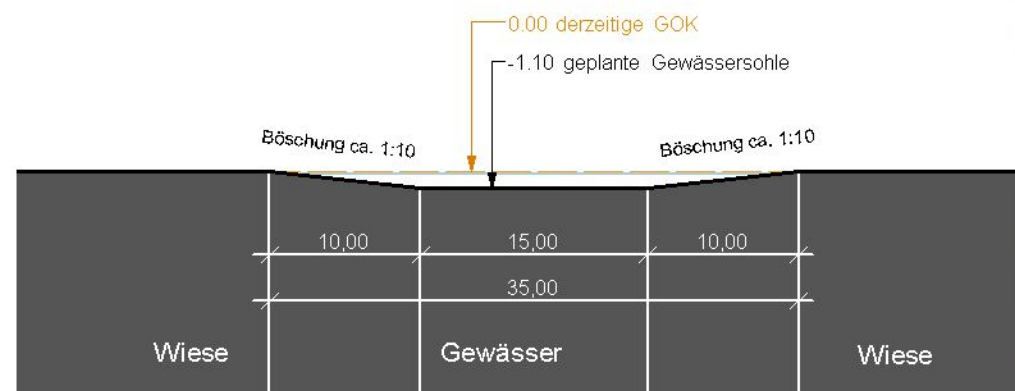

Regelprofil - Querschnitt- M 1:500



Regelprofil - Längsschnitt- M 1:500

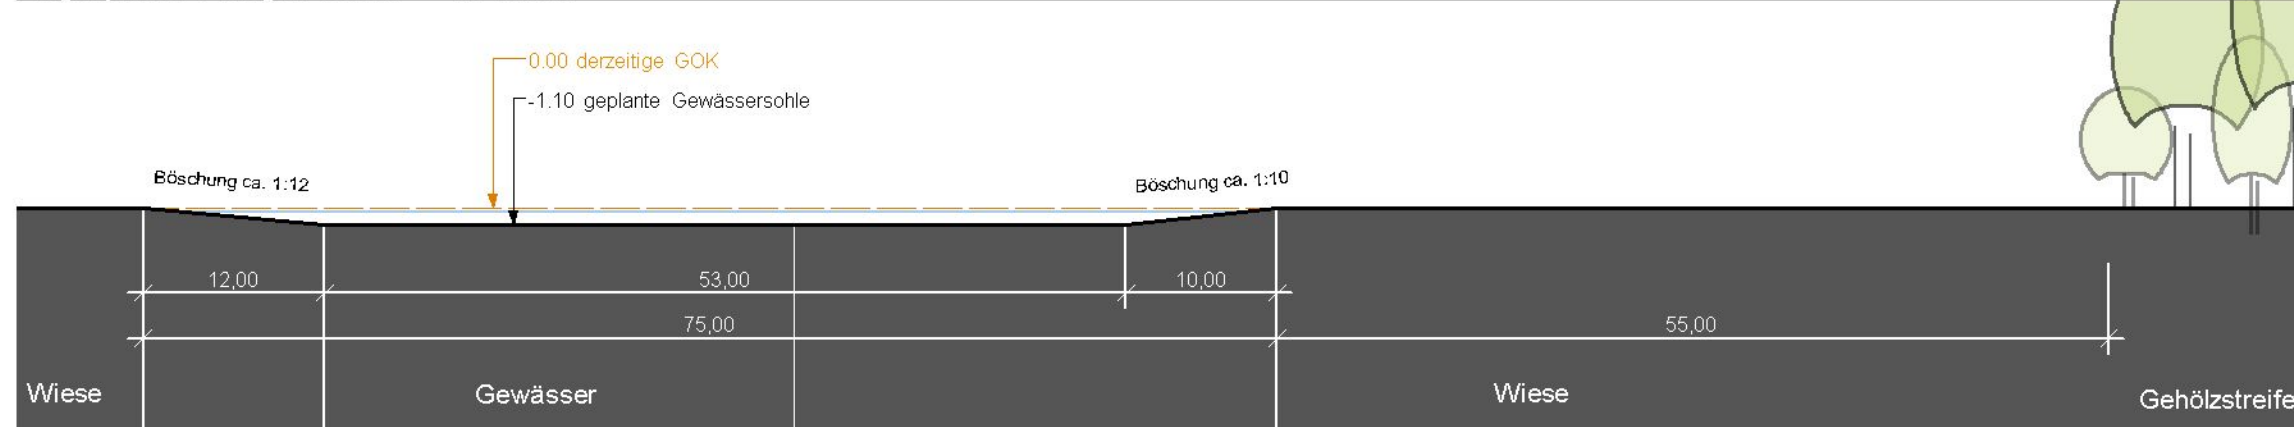

EUROPÄISCHE UNION
Europa - Investition in unsere Zukunft
Europäischer Fonds
für regionale Entwicklung


bauherr

Kreis Borken
Burloerstraße 93

46325 Borken

bauvorhaben

Biotopverbessernde Arbeiten im
FFH-Gebiet Schwarzes Venn und Kranenmeer
und
VSG Heubachniederung, Lavesumer Bruch
und Borkenberge

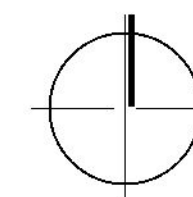

plan

Lageplan

maßstab

1: 2.500

plan-nr. planungsstand

Maßnahmen
Schwarzes Venn

5.1- A 08.07.2010

projekt-nr.
10-114

hoffjann
garten + landschaftsarchitektur

dietmar hoffjann
landschaftsarchitekt aknw

dreckerhook 6
46348 raesfeld

Fon 02865 / 60 36 53
Fax 02865 / 60 36 55

dietmar.hoffjann@t-online.de