




EUROPÄISCHE UNION  
Europäischer Fonds  
für regionale Entwicklung

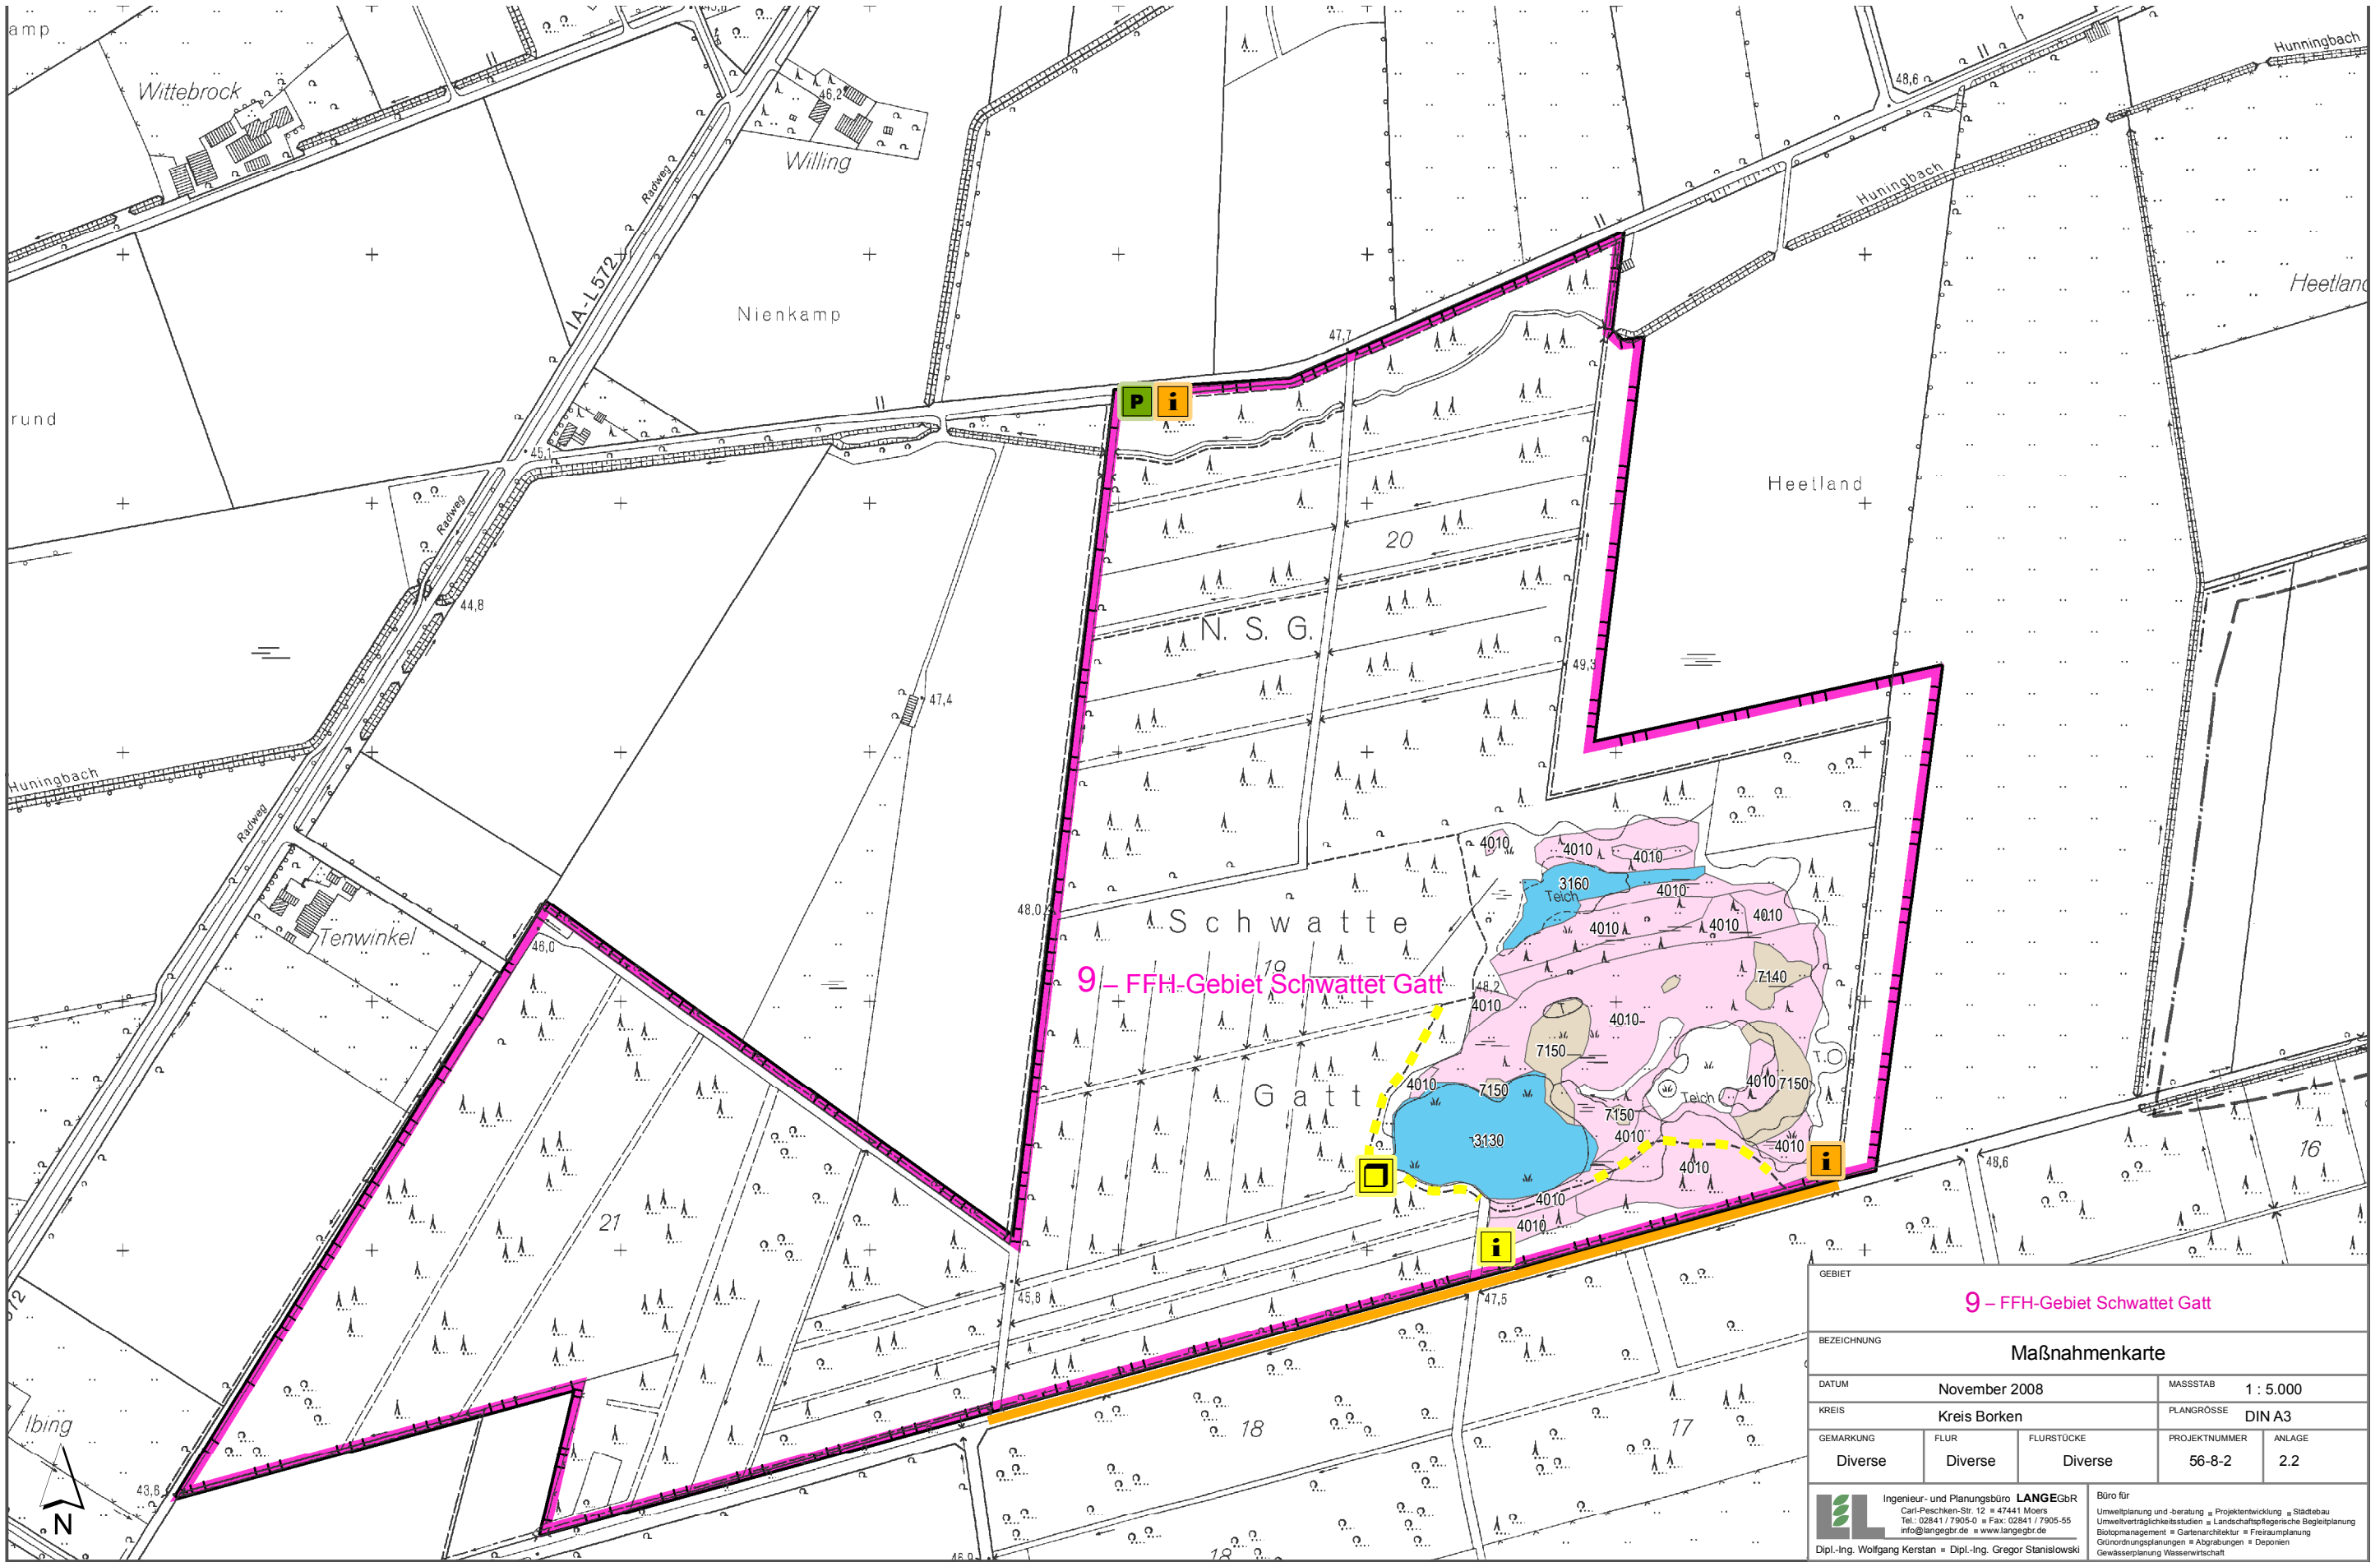

GEBIET					
<b>9 - FFH-Gebiet Schwattet Gatt</b>					
BEZEICHNUNG					
<b>Maßnahmenkarte</b>					
DATUM		November 2008		MAßSTAB	1 : 5.000
KREIS		Kreis Borken		PLANGRÖßE	DIN A3
GEMARKUNG	FLUR	FLURSTÜCKE	PROJEKTNUMMER	ANLAGE	
Diverse	Diverse	Diverse	56-8-2	2.2	
 Ingenieurbüro <b>LANGEobR</b> Carl-Peschken-Str. 12 • 47441 Moers Tel.: 02841 / 7905-0 • Fax: 02841 / 7905-55 Info@langeobr.de • www.langeobr.de			Büro für Umweltplanung und -beratung • Projektentwicklung • Städtebau Umweltsicherheitsstudien • Landschaftspflegerische Begleitplanung Biotopmanagement • Gartenarchitektur • Freiraumplanung Grünordnungspläne • Abgrabungen • Deponien Gewässerplanung Wasserwirtschaft		
Dipl.-Ing. Wolfgang Kerstan • Dipl.-Ing. Gregor Stanislawski			J:\arjgis\Projekte\BONAT\layout\3_Maßnahmen.mxd		